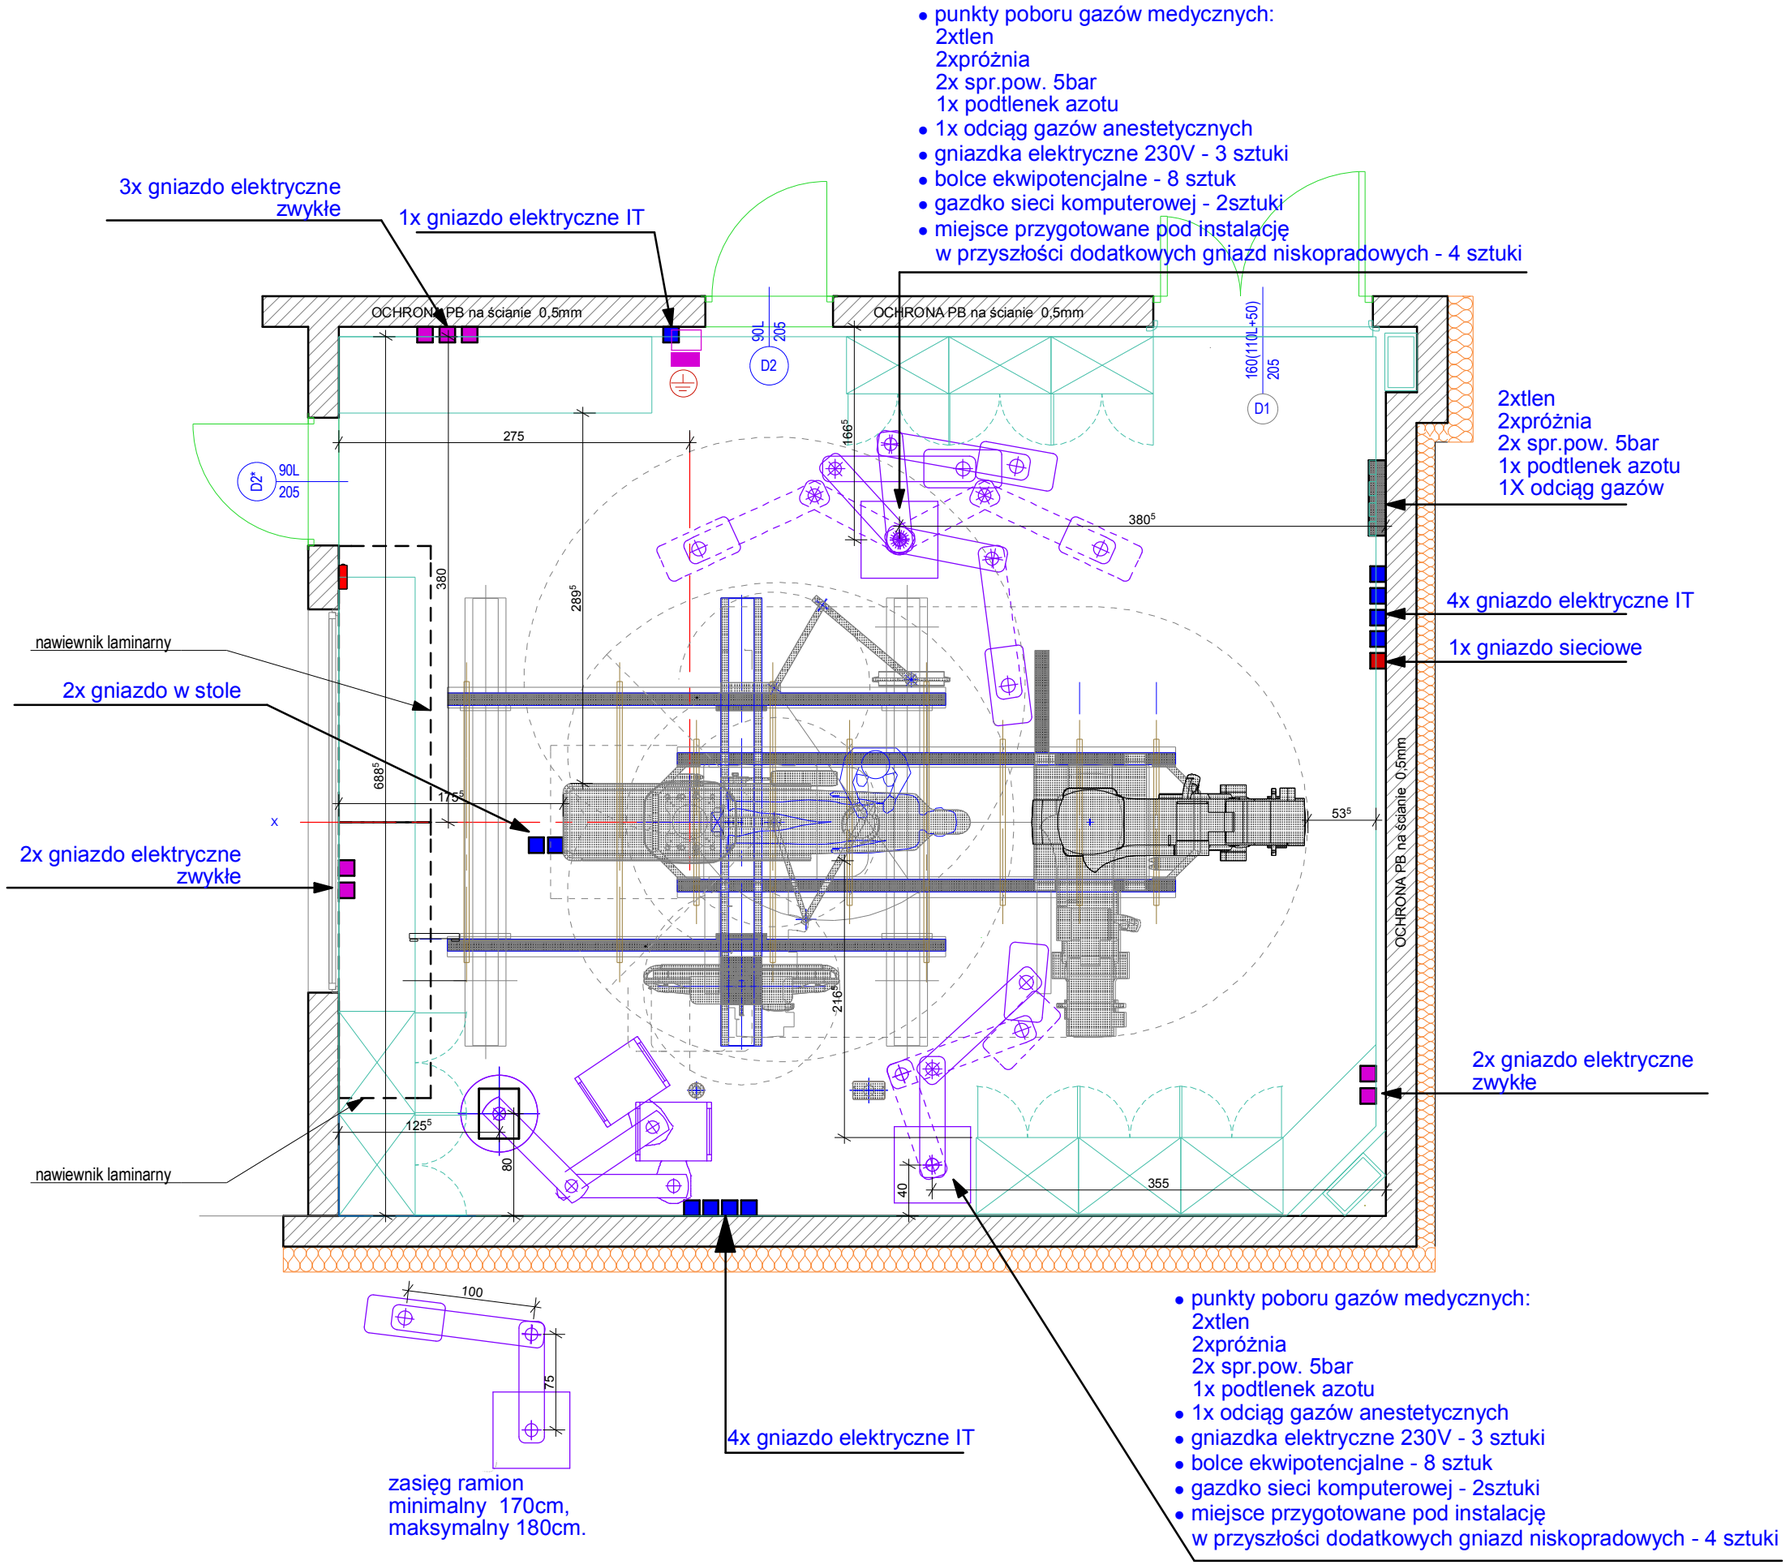

UKŁAD POMIESZCZENIA ANGIOGRAFII